Примечания:
1. Разной штриховкой на плане обозначенны разные уровни потолка;
2. Разбивка светильников на эл.группы и привязка силовых розеток см. Лист №

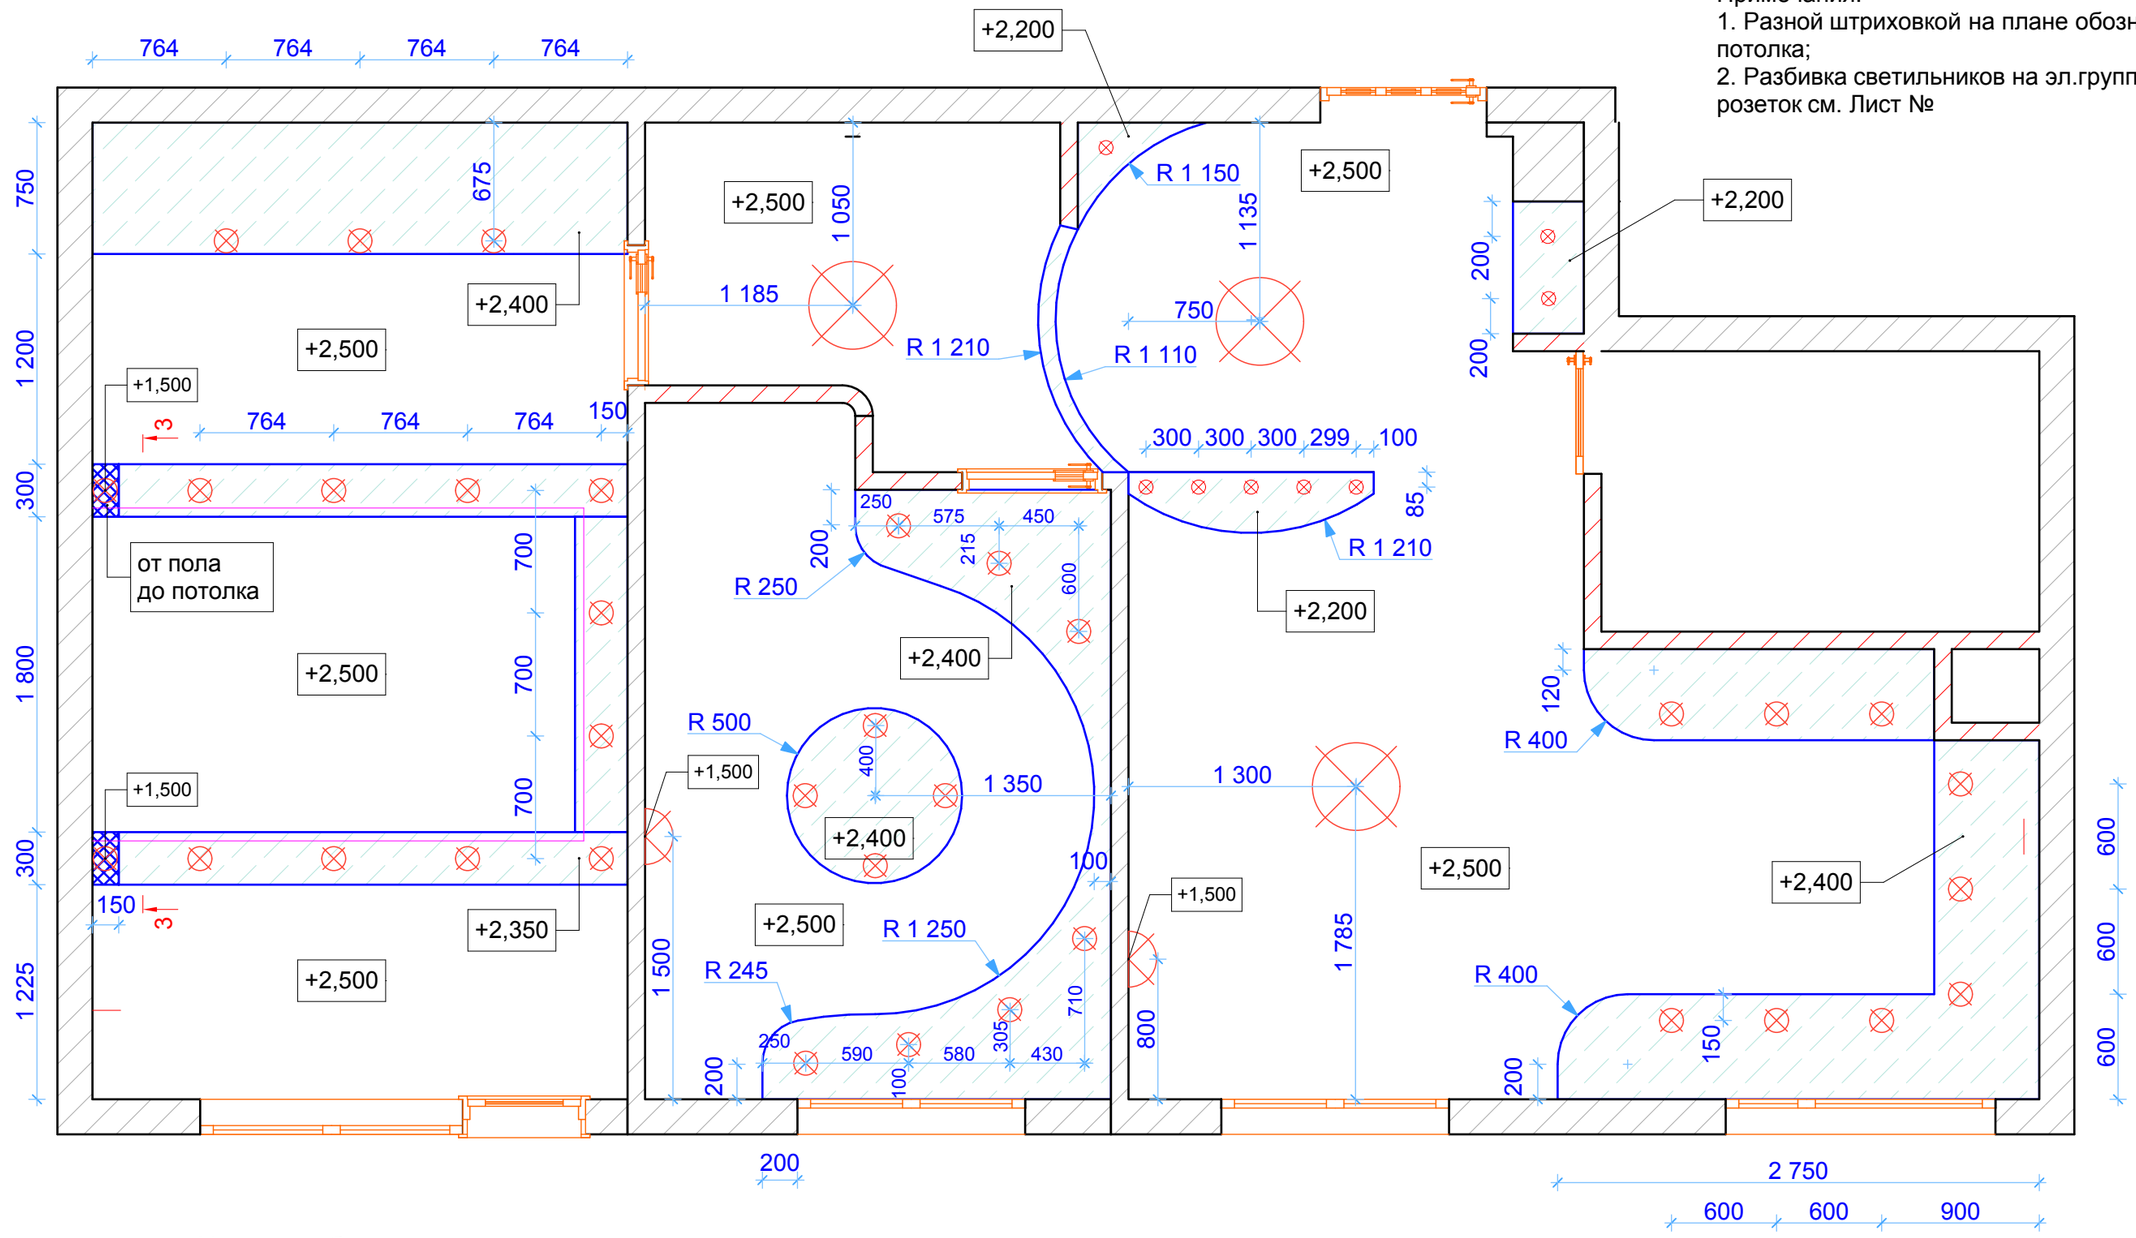

Условные обозначения:

+ 2,900	-отметка уровня
	-светильник потолочный
	-светильник настенный
	-встраиваемый потолочный галогеновый светильник
	-электрический вывод
	-линейная подсветка потолка

				Москва	масштаб
				Квартира	Стадия:	Лист:	Листов:
				План привязки линий потолка и светильников	CHAS-DESIGN.RU