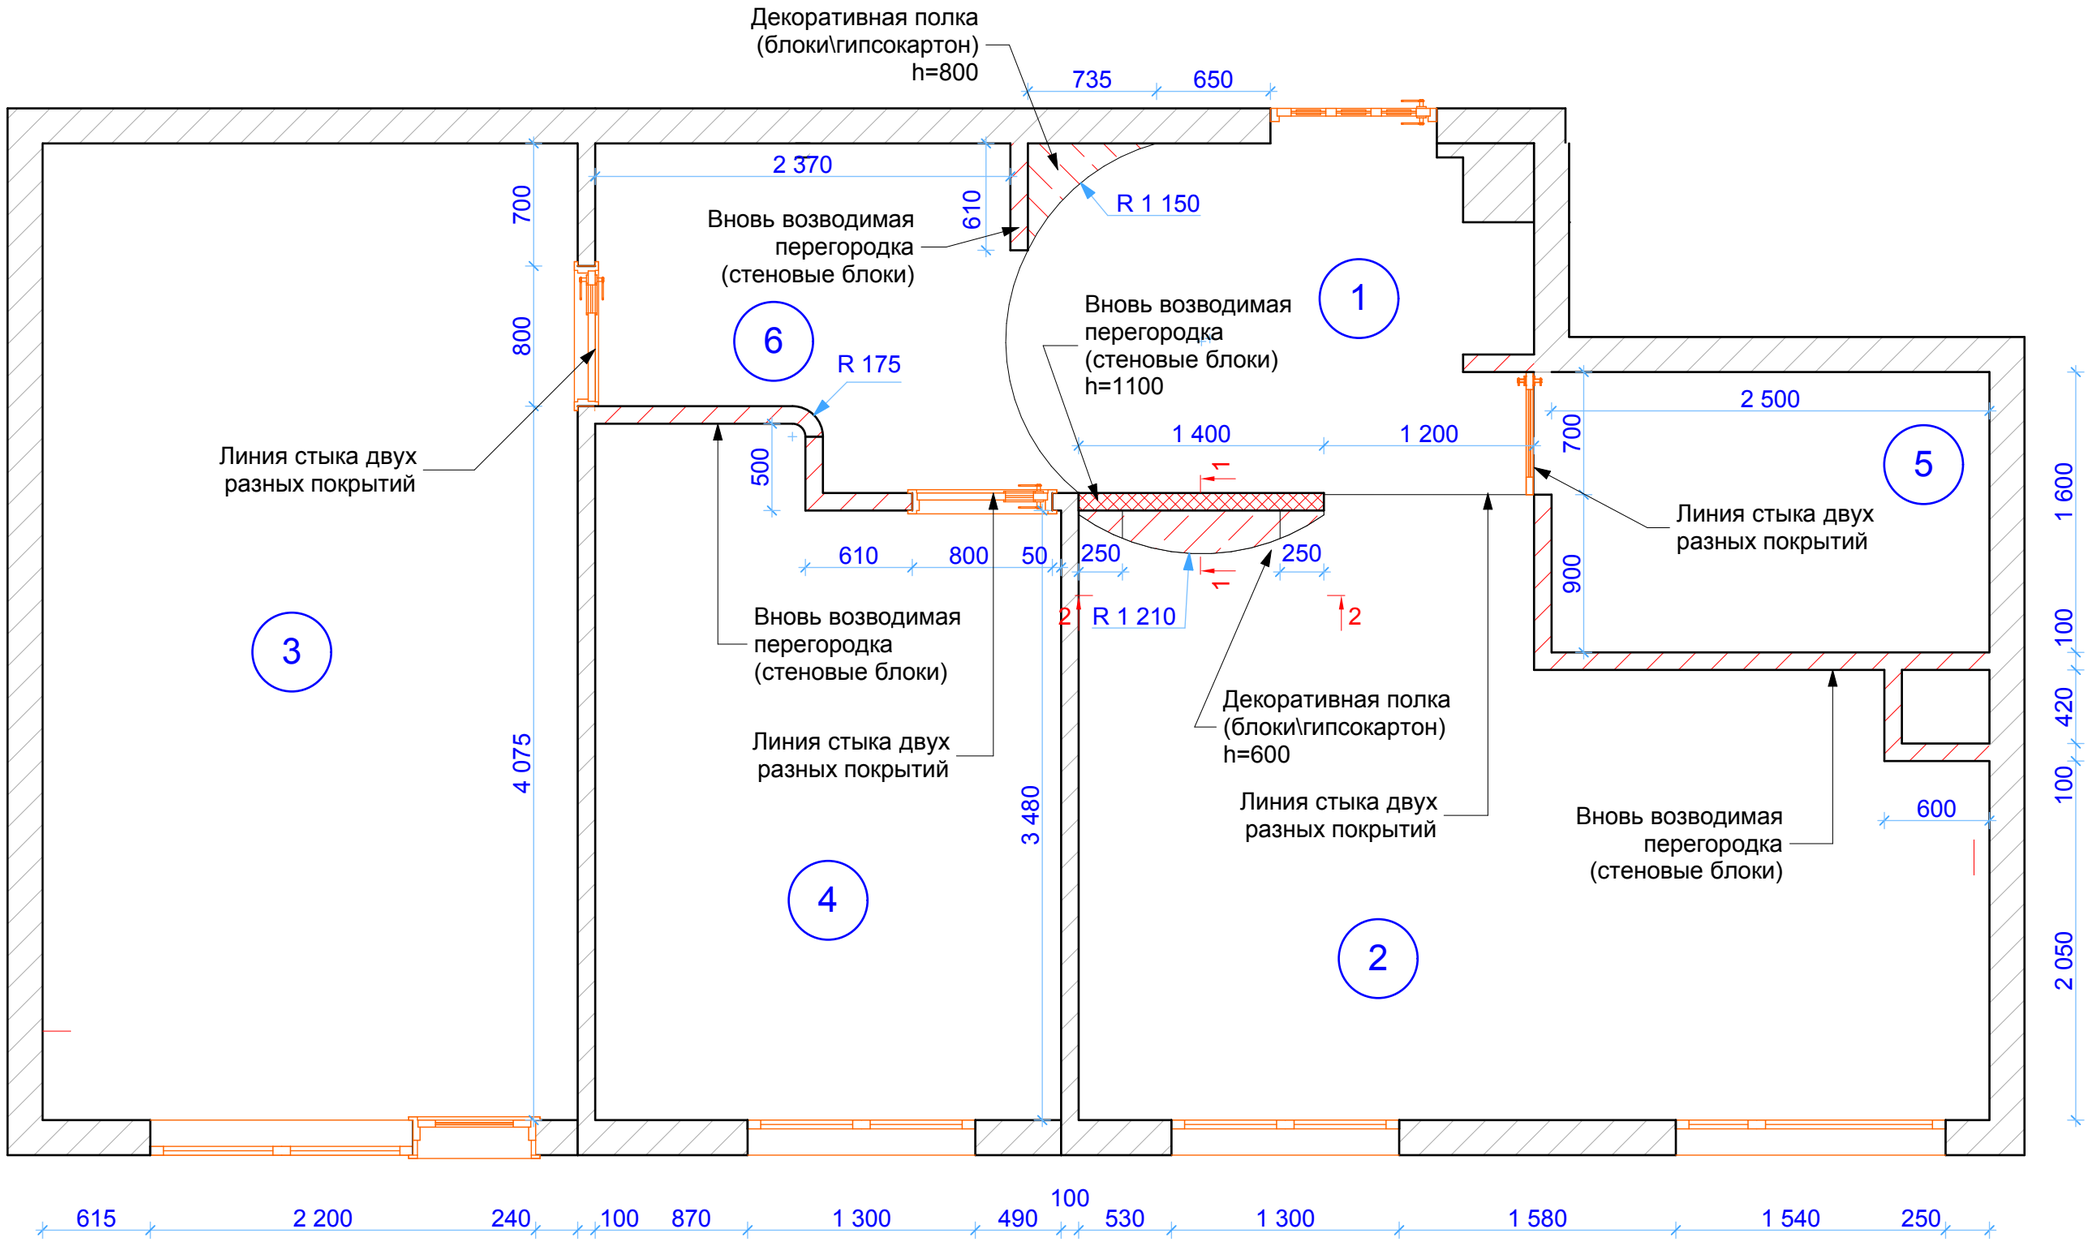

Экспликация помещений

№	Помещение	Площадь
1.	Прихожая	5,57
2.	Зал-столовая	15,52
3.	Спальня	17,03
4.	Детская	9,85
5.	Сан узел	4,0
6.	Коридор	4,20
Общая площадь помещений		56,17

				Москва	масштаб		
				Квартира	Стадия	Лист	Листов
				План привязки перегородок и линий пола	CHAS-DESIGN.RU		