Примечания:
1. Высота от чистого пола до низа выключателя +800 мм
2. Высота от чистого пола до низа розетки +150 мм

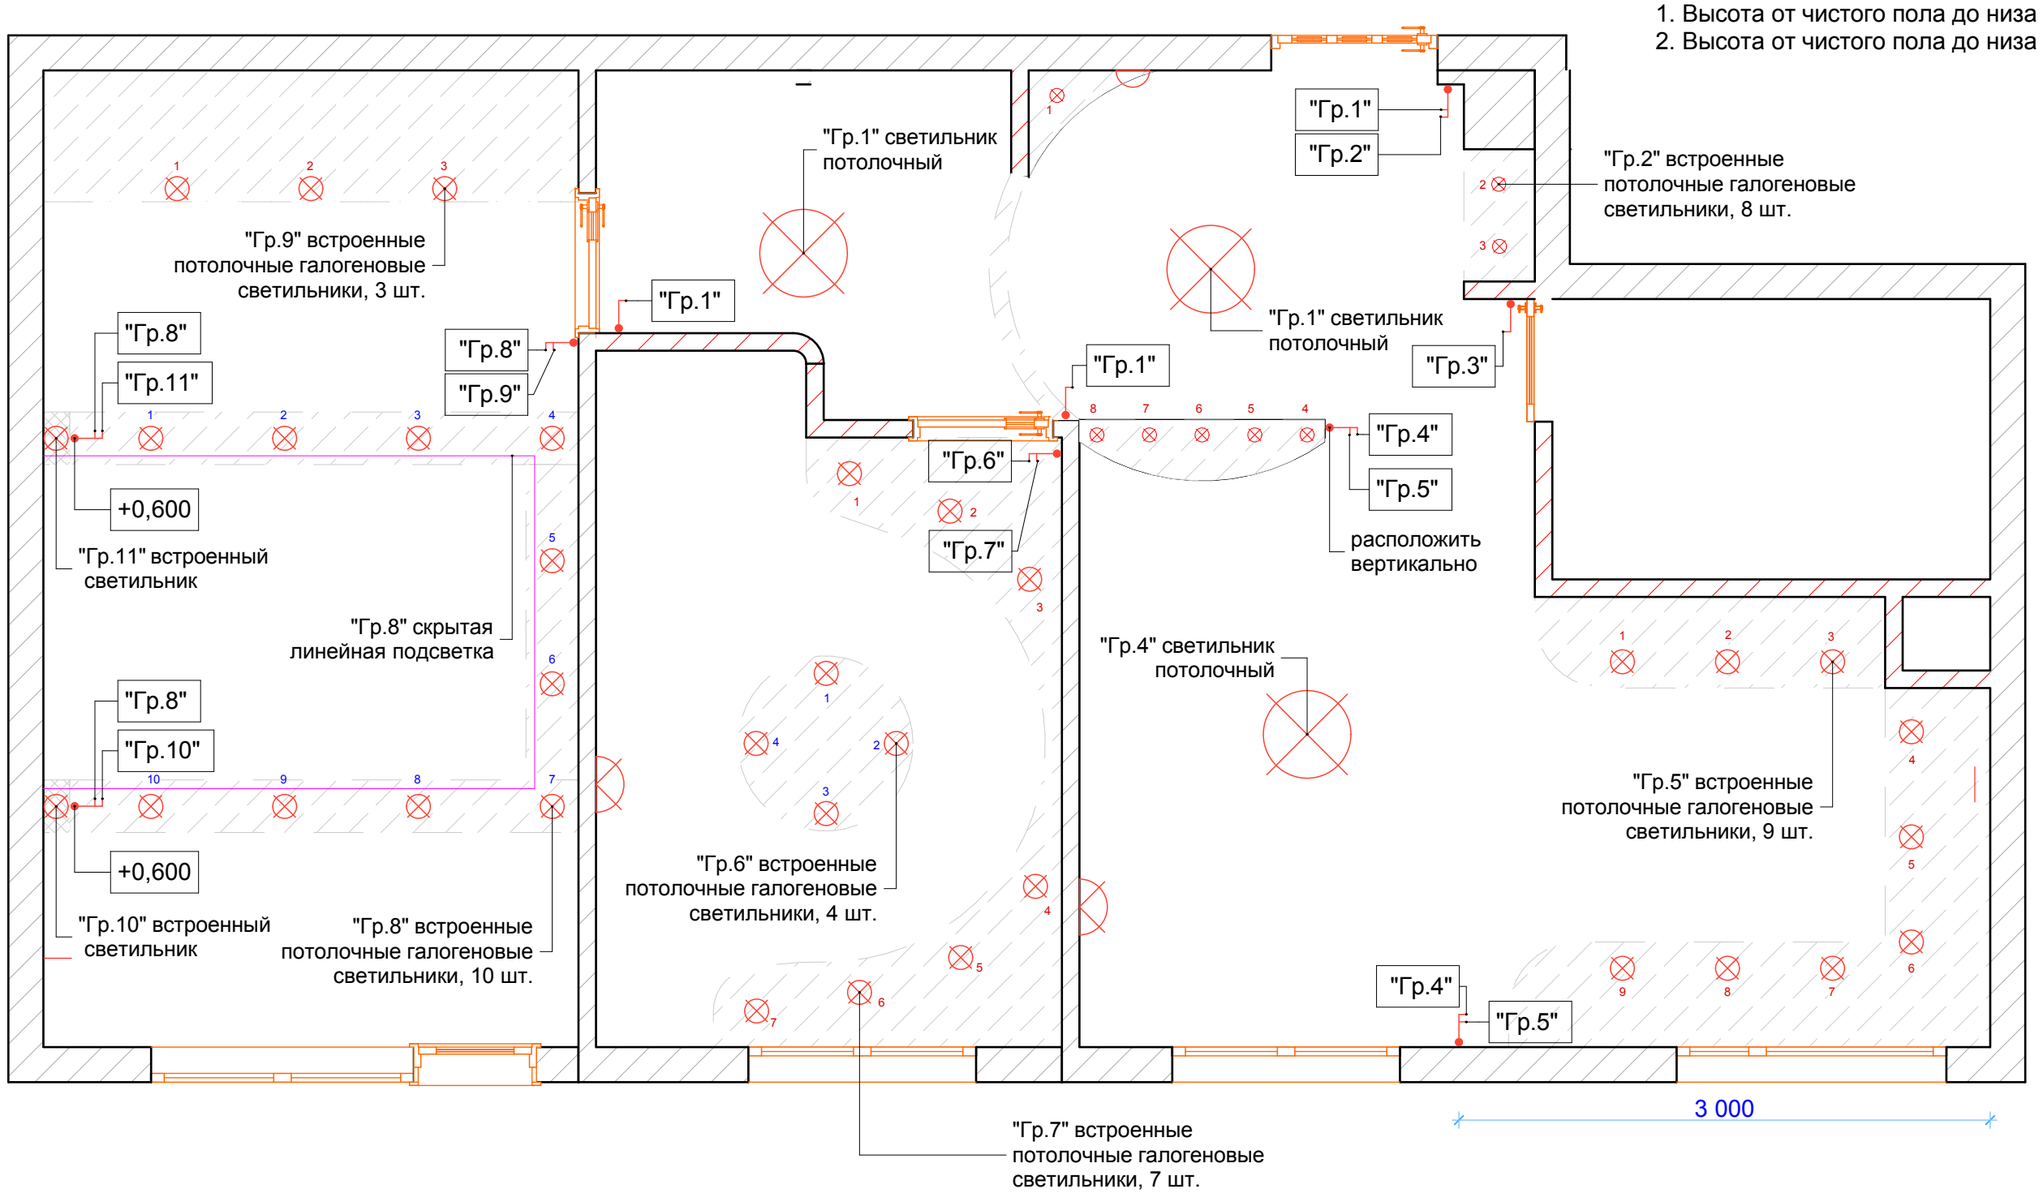

Условные обозначения:

+1,500 -отметка уровня

-светильник потолочный

-светильник настенный

-встраиваемый потолочный галогеновый светильник

-электрический вывод

-линейная подсветка потолка

-выключатель\переключатель одноклавишный

-выключатель\переключатель двухклавишный

				Москва	масштаб
				Квартира	Стадия: — / Лист: — / Листов: —
				План разбивки светильников на группы	CHAS-DESIGN.RU